


ZÍDKA - POHLED 1:20

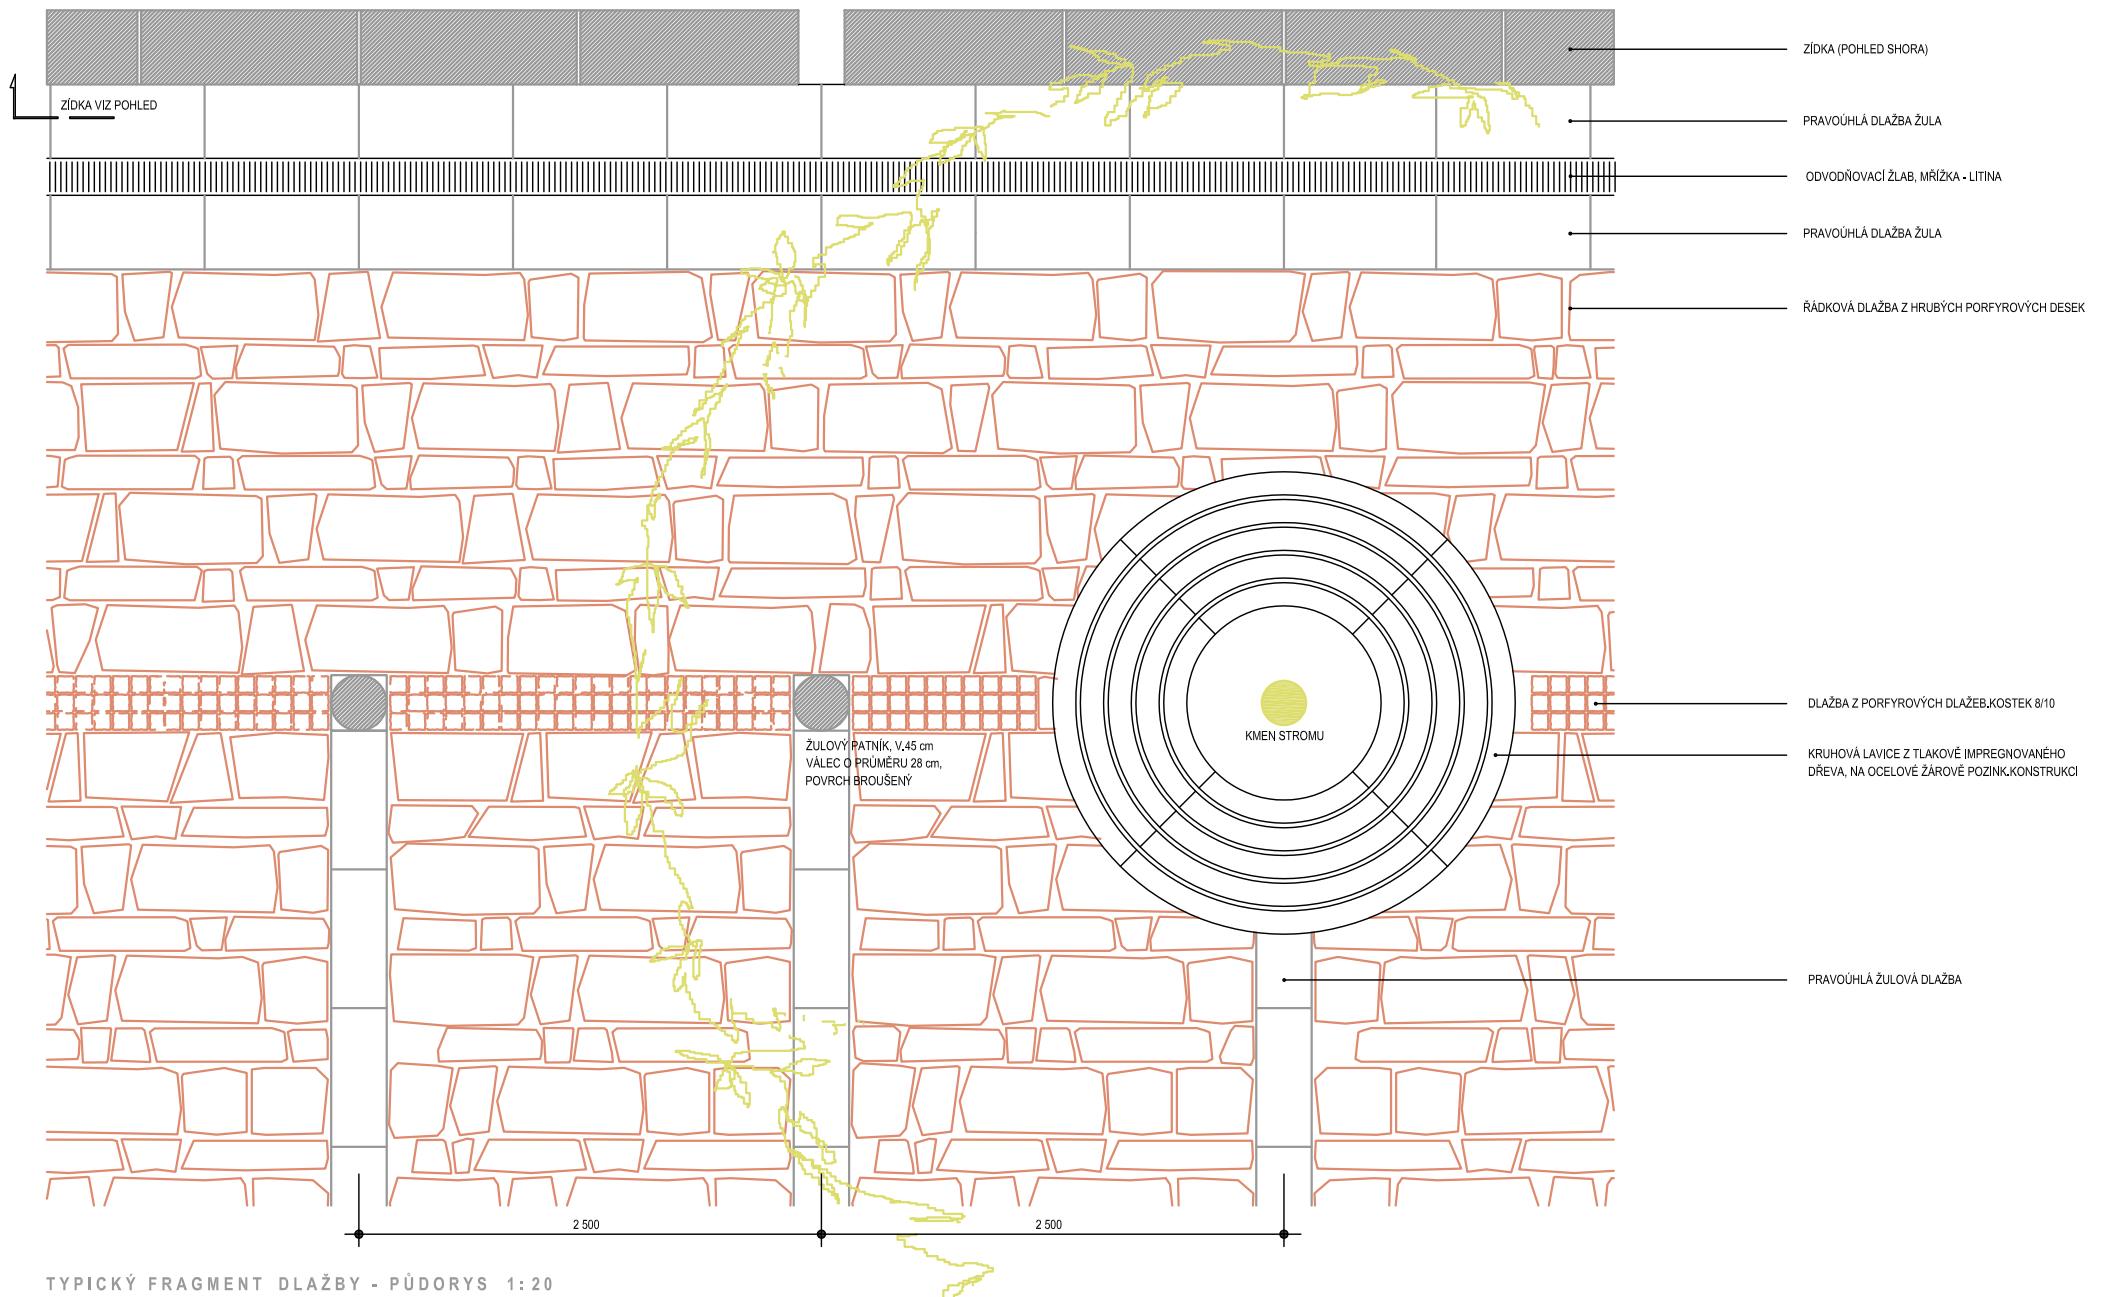


TYPICKÝ FRAGMENT DLAŽBY - PŮDORYS 1:20



LAVIČKA: OCELOVÁ KONSTRUKCE, DŘEVĚNÝ LAŤOVÝ SEDÁK I OPĚRADLO



STOJAN NA JÍZDNÍ KOLA

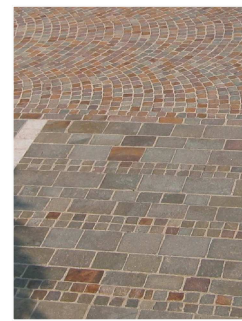

PORFYROVÁ DLAŽBA - PŘÍKLAD (BAREVNOST)



ŘADA FONTÁN: PŘÍKLADY OBDOBNÉHO REALIZOVANÉHO ŘEŠENÍ, CÍLEM JE UMOŽNIT VĚTŠÍ KONTAKT S VODOU, NEJDYNAMIČTĚJŠÍM PRVKEM KRAJINNÉ ARCHITEKTURY



ODPADKOVÝ KOŠ



SVÍTIDLO VEŘEJNÉHO OSVĚTLENÍ: OPÁLKOVÁ KOULE NA 5m STOŽÁRU



OCHRANNÁ MŘÍŽ KE STROMŮM NA ZPEVNĚNÝCH PLOCHÁCH